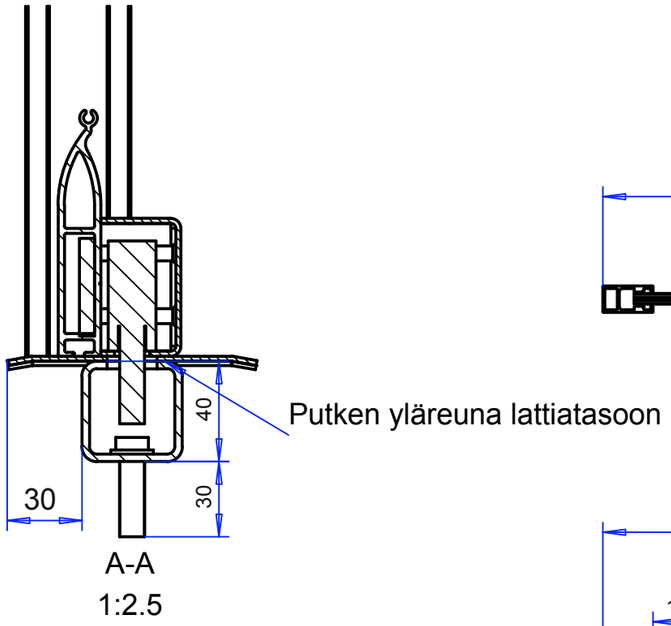

A-A
1:2.5

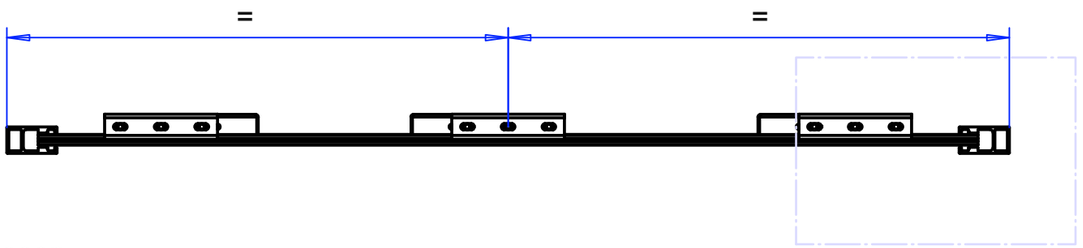

Vastakappaleen sijainti lattiassa
Sisäpuoli

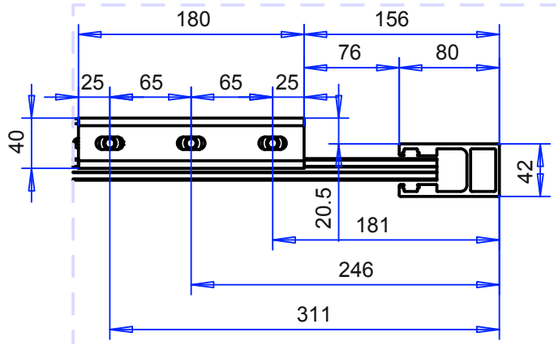

Keskilukon vastakappale sijoitetaan samaan linjaan keskelle aukkoa.

Lukkokoteloiden sijoitus

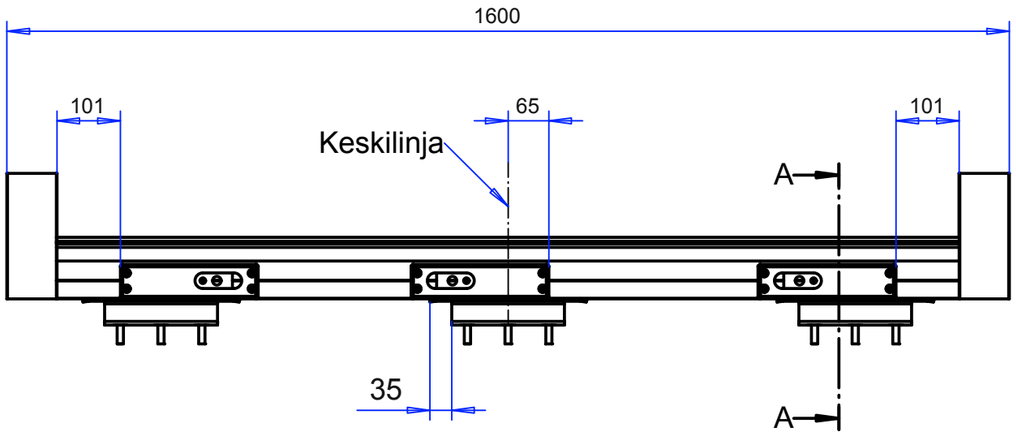

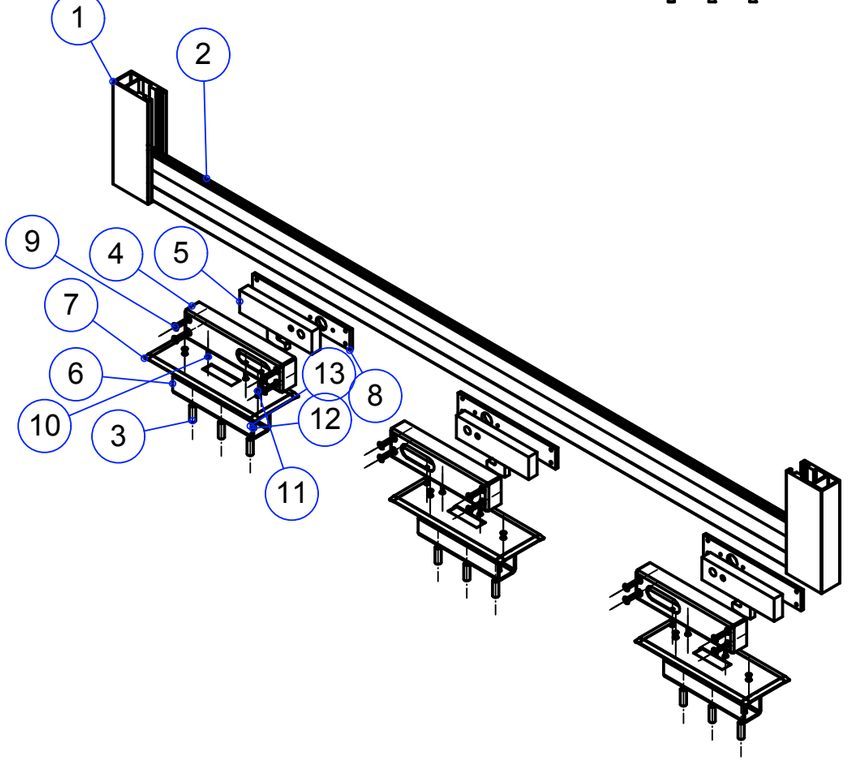

13		DIN_6912-M8x16				9
12		DIN_125-A8.4				9
11		DIN_965-M5x16				6
10		DIN_EN_ISO_10642-M4x16				9
9		DIN_EN_ISO_10642-M6x40				1
8	10360_1	Abloy LC306 lukon vastakpl alal.				3
7	10269_1	Abloy 9550 lukon peitelevy lattia				3
6	10260_1	Abloy 9550 vastakappale lattiaan				3
5	10251B_1	Abloy lukko (LC306)				3
4	10249B_1	Abloy 9550 lukon kotelo				3
3		HKD-S_M8x30				9
2		Alalista				1
1						2

Osa	Piirustusnumero Tavaratunnus	Osan tai kokoonpanoryhmän kuvaus	Standardi tai luettelo	Muoto, malli Lajimerkki	Määrä	Laatu	K

Yleistoleranssit	Mittakaava 1:10 (1:2.5) (1:5)	Tuote	Abloy LC306 lattialukitus Vahvennetulla, rintalevyttömällä lukolla	
Massa 6.983 kg		Liittyy		
		Projekti Apukuvat		
Suunn 2005-10-13 VS		FP-TUOTTEET OY	Ent.	Uusi
Tark.			10428_1	
Hyv.				

Merkki	Muutos	Pvm	Muutt.	Hyv